

KÖVEGY TELEPÜLÉSRENDEZÉSI TERVEI

KÖVEGY TELEPÜLÉSSZERKEZETI TERVE

M=1:15.000

JELMAGYARÁZAT

meglévő tervezett

ALAPTÉRKÉPI ELEMEK

Telekhatár

Település határa

Belterületi határ

TERÜLETFELHASZNÁLÁSI ELEMEK

Beépítésre szánt területek

Falusias lakóterület

Településközponti vegyes terület

Kereskedelmi, szolgáltató gazdasági terület

Különleges mezőgazdasági üzemi terület

Távlatban átalakuló mezőgazdasági terület

Beépítésre nem szánt területek

Általános mezőgazdasági terület

Különleges terület, sport

Különleges terület, temető

Különleges terület, rekreáció

Zöldterület

Erdő

Vízgazdálkodási terület

KÖZLEKEDÉS, KÖZMŰVEK

Gyorsforgalmi út

Országos mellékút

Helyi gyűjtőút

Helyi jelentőségű kerékpárút

Regionális kerékpárút

Közlekedési területen belüli védő zóldsáv

Nagy-középnomású gázvezeték

Gázfogadó állomás

MÁS JOGSZABÁLYBAN MEGHATÁROZOTT ÉS TÁJÉKOZTATÓ ELEMEK

Ökológiai hálózat-ökológiai folyósó határa

Natura 2000 terület határa

Nyilvántartott régészeti lelőhely

Bányatelek határa

Meliorált, alagsóvezetett terület

Védőtávolság


Szomszédos települések területfelhasználása

A TERVEZÉSI ALAPTÉRKÉP AZ ÁLLAMI ALAPADATOK ALAPJÁN KÉSZÜLT.

Megbízó: KÖVEGY ÖNKORMÁNYZATA
6912 Kövegy, Kossuth u. 29.

Generál tervező: TT1 TANÁCSADÓ ÉS TERVEZŐ KFT.
1121 Budapest, Kakukhegyi út 9.
tel.: (06-1)246-3104, fax: (06-1)246-31-02
e-mail: tt1ildiko@vnet.hu

Településtervezés: Nemesánszky Ildikó TTÉ 01-1641
okl. építészmérnök
Zöldfelület, tájrendezés: Tóthné Pocsok Katalin TK 01-5086
környezetvédelem: Hanczár Zsoltné 01-2418
Közműtervezés: Biró Attila 01-2456
Közlekedés: Hegyi Zoltán 13-2729

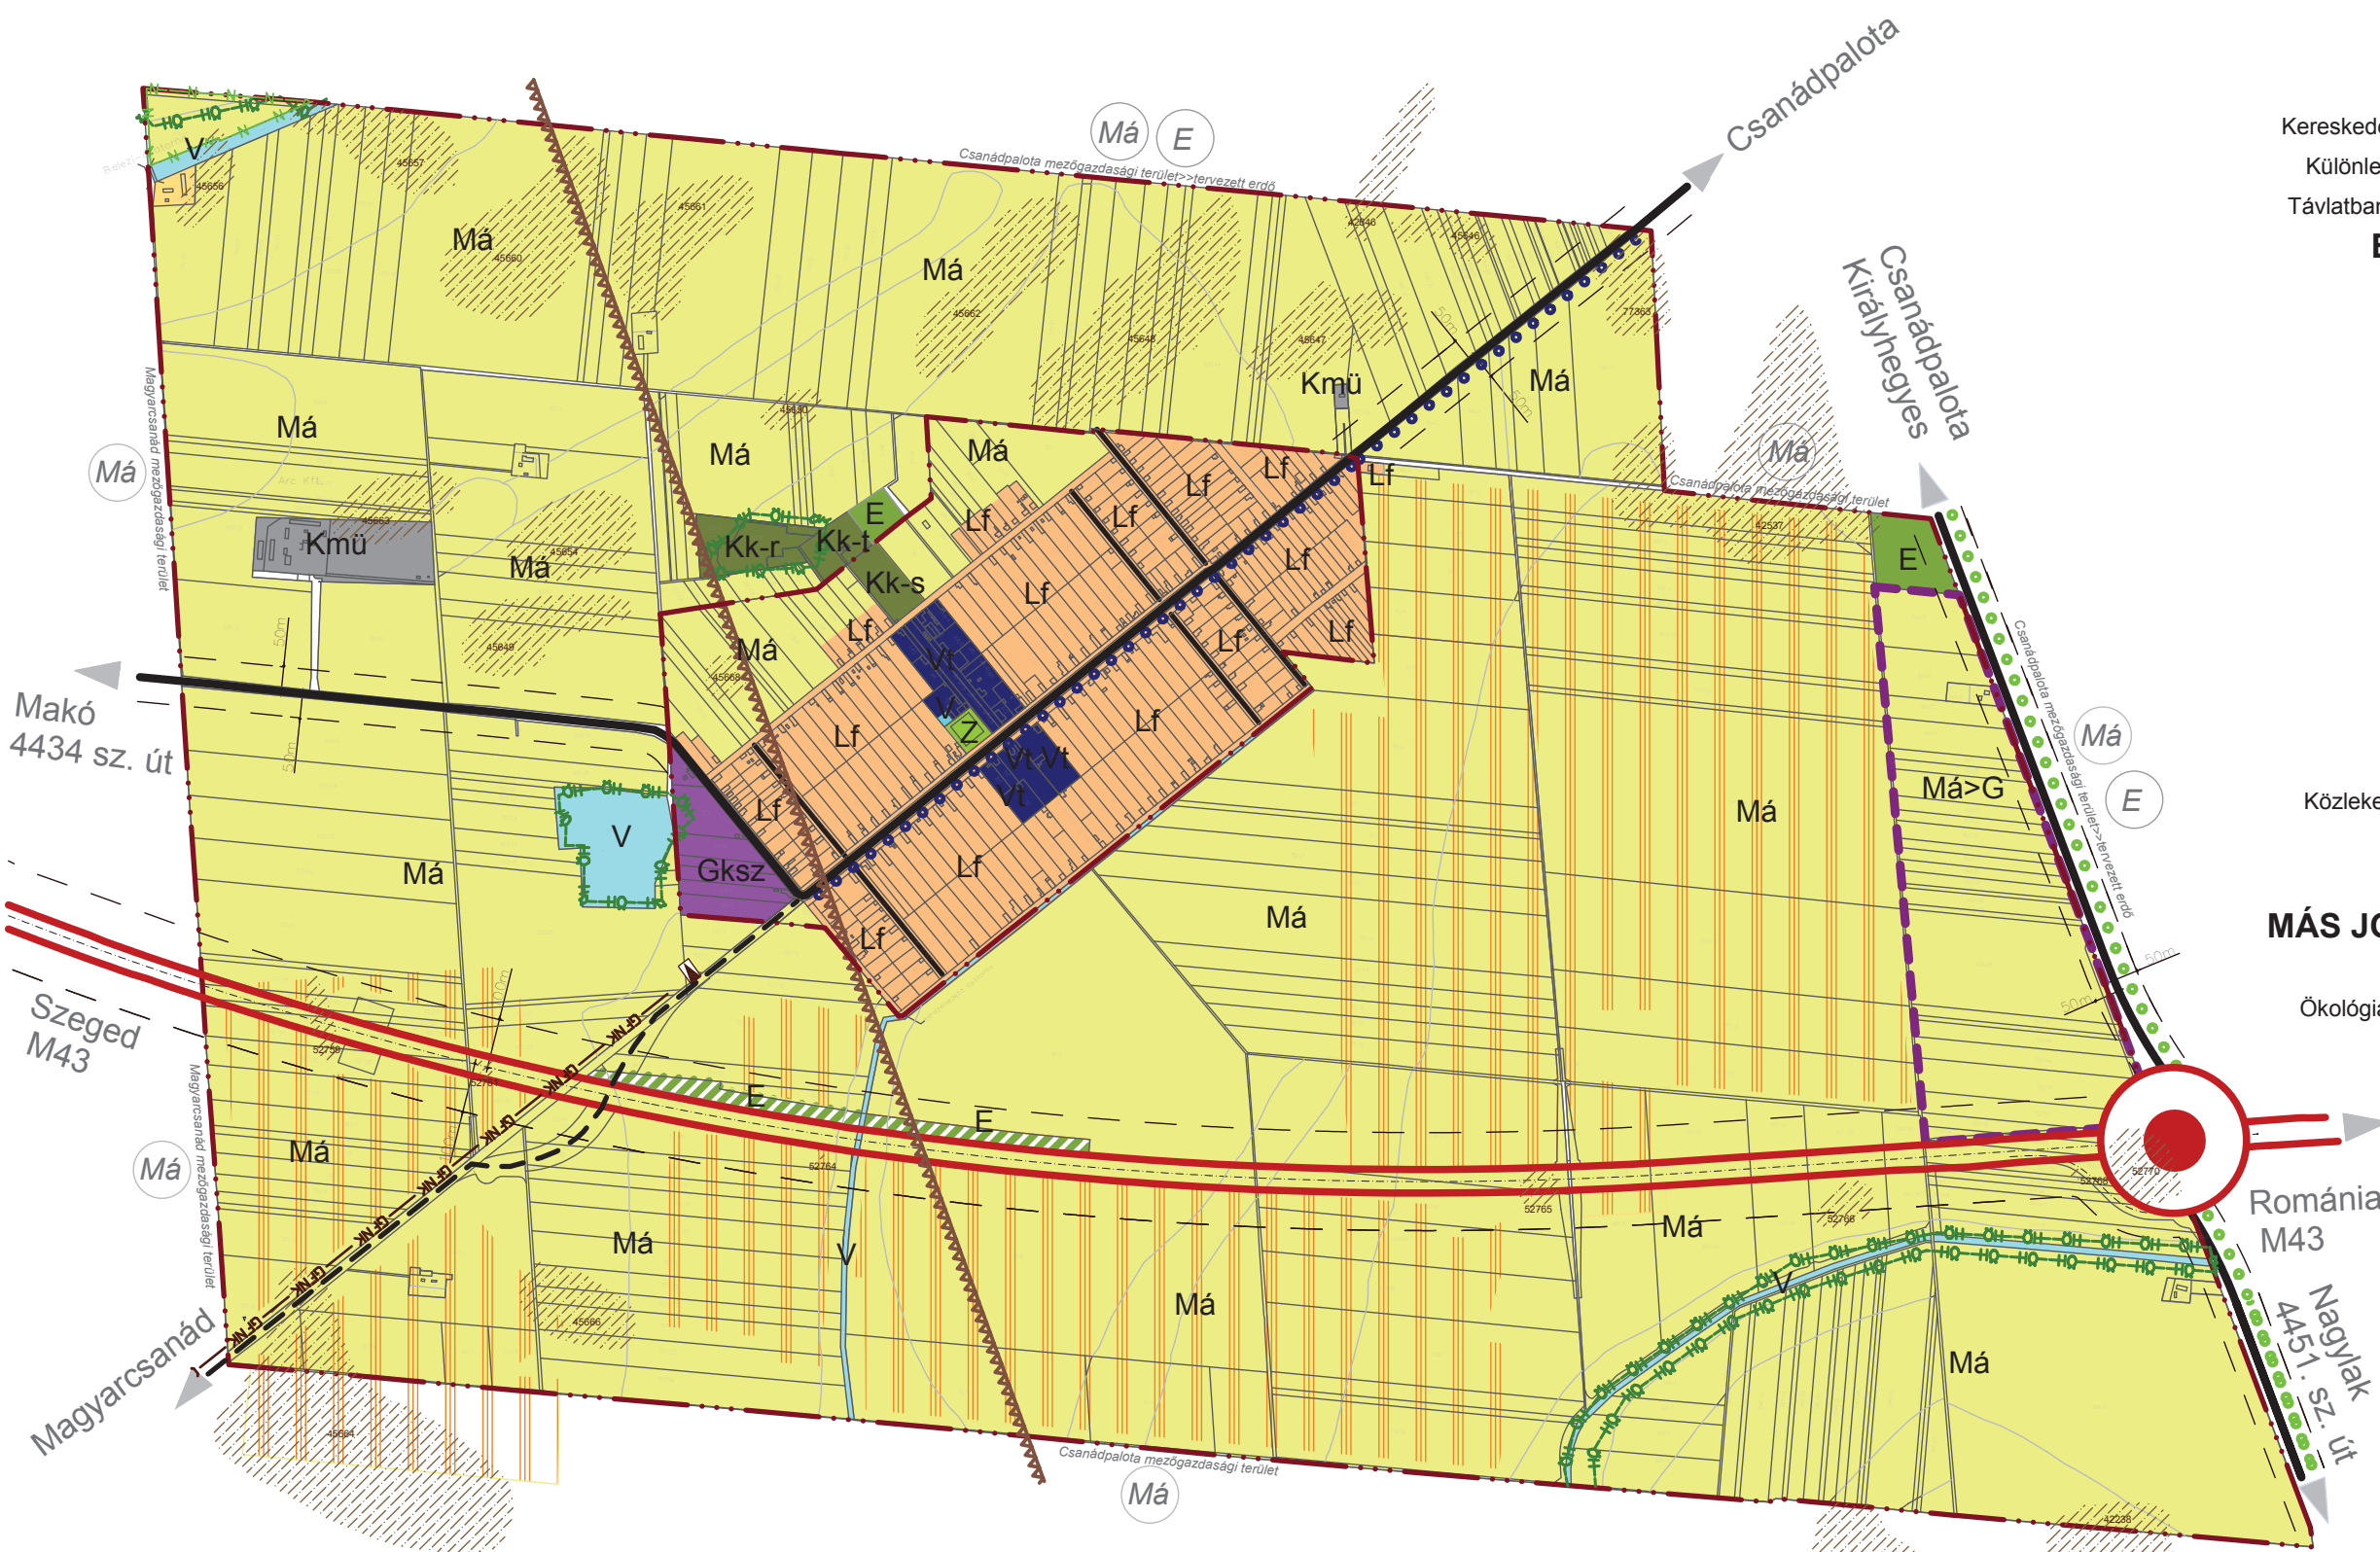

JÓVÁHAGYVA A 138/2013. (X.2.) ÖNKORMÁNYZATI HATÁROZATTAL