


KÖVEGY TELEPÜLÉSRENDEZÉSI ESZKÖZEI

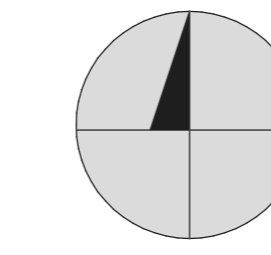


SZABÁLYOZÁSI TERV

m 1:4000

1. számú melléklet

Kövegy község képviselő-testületének a 9/2013. (X. 02.) önkormányzati rendelethez

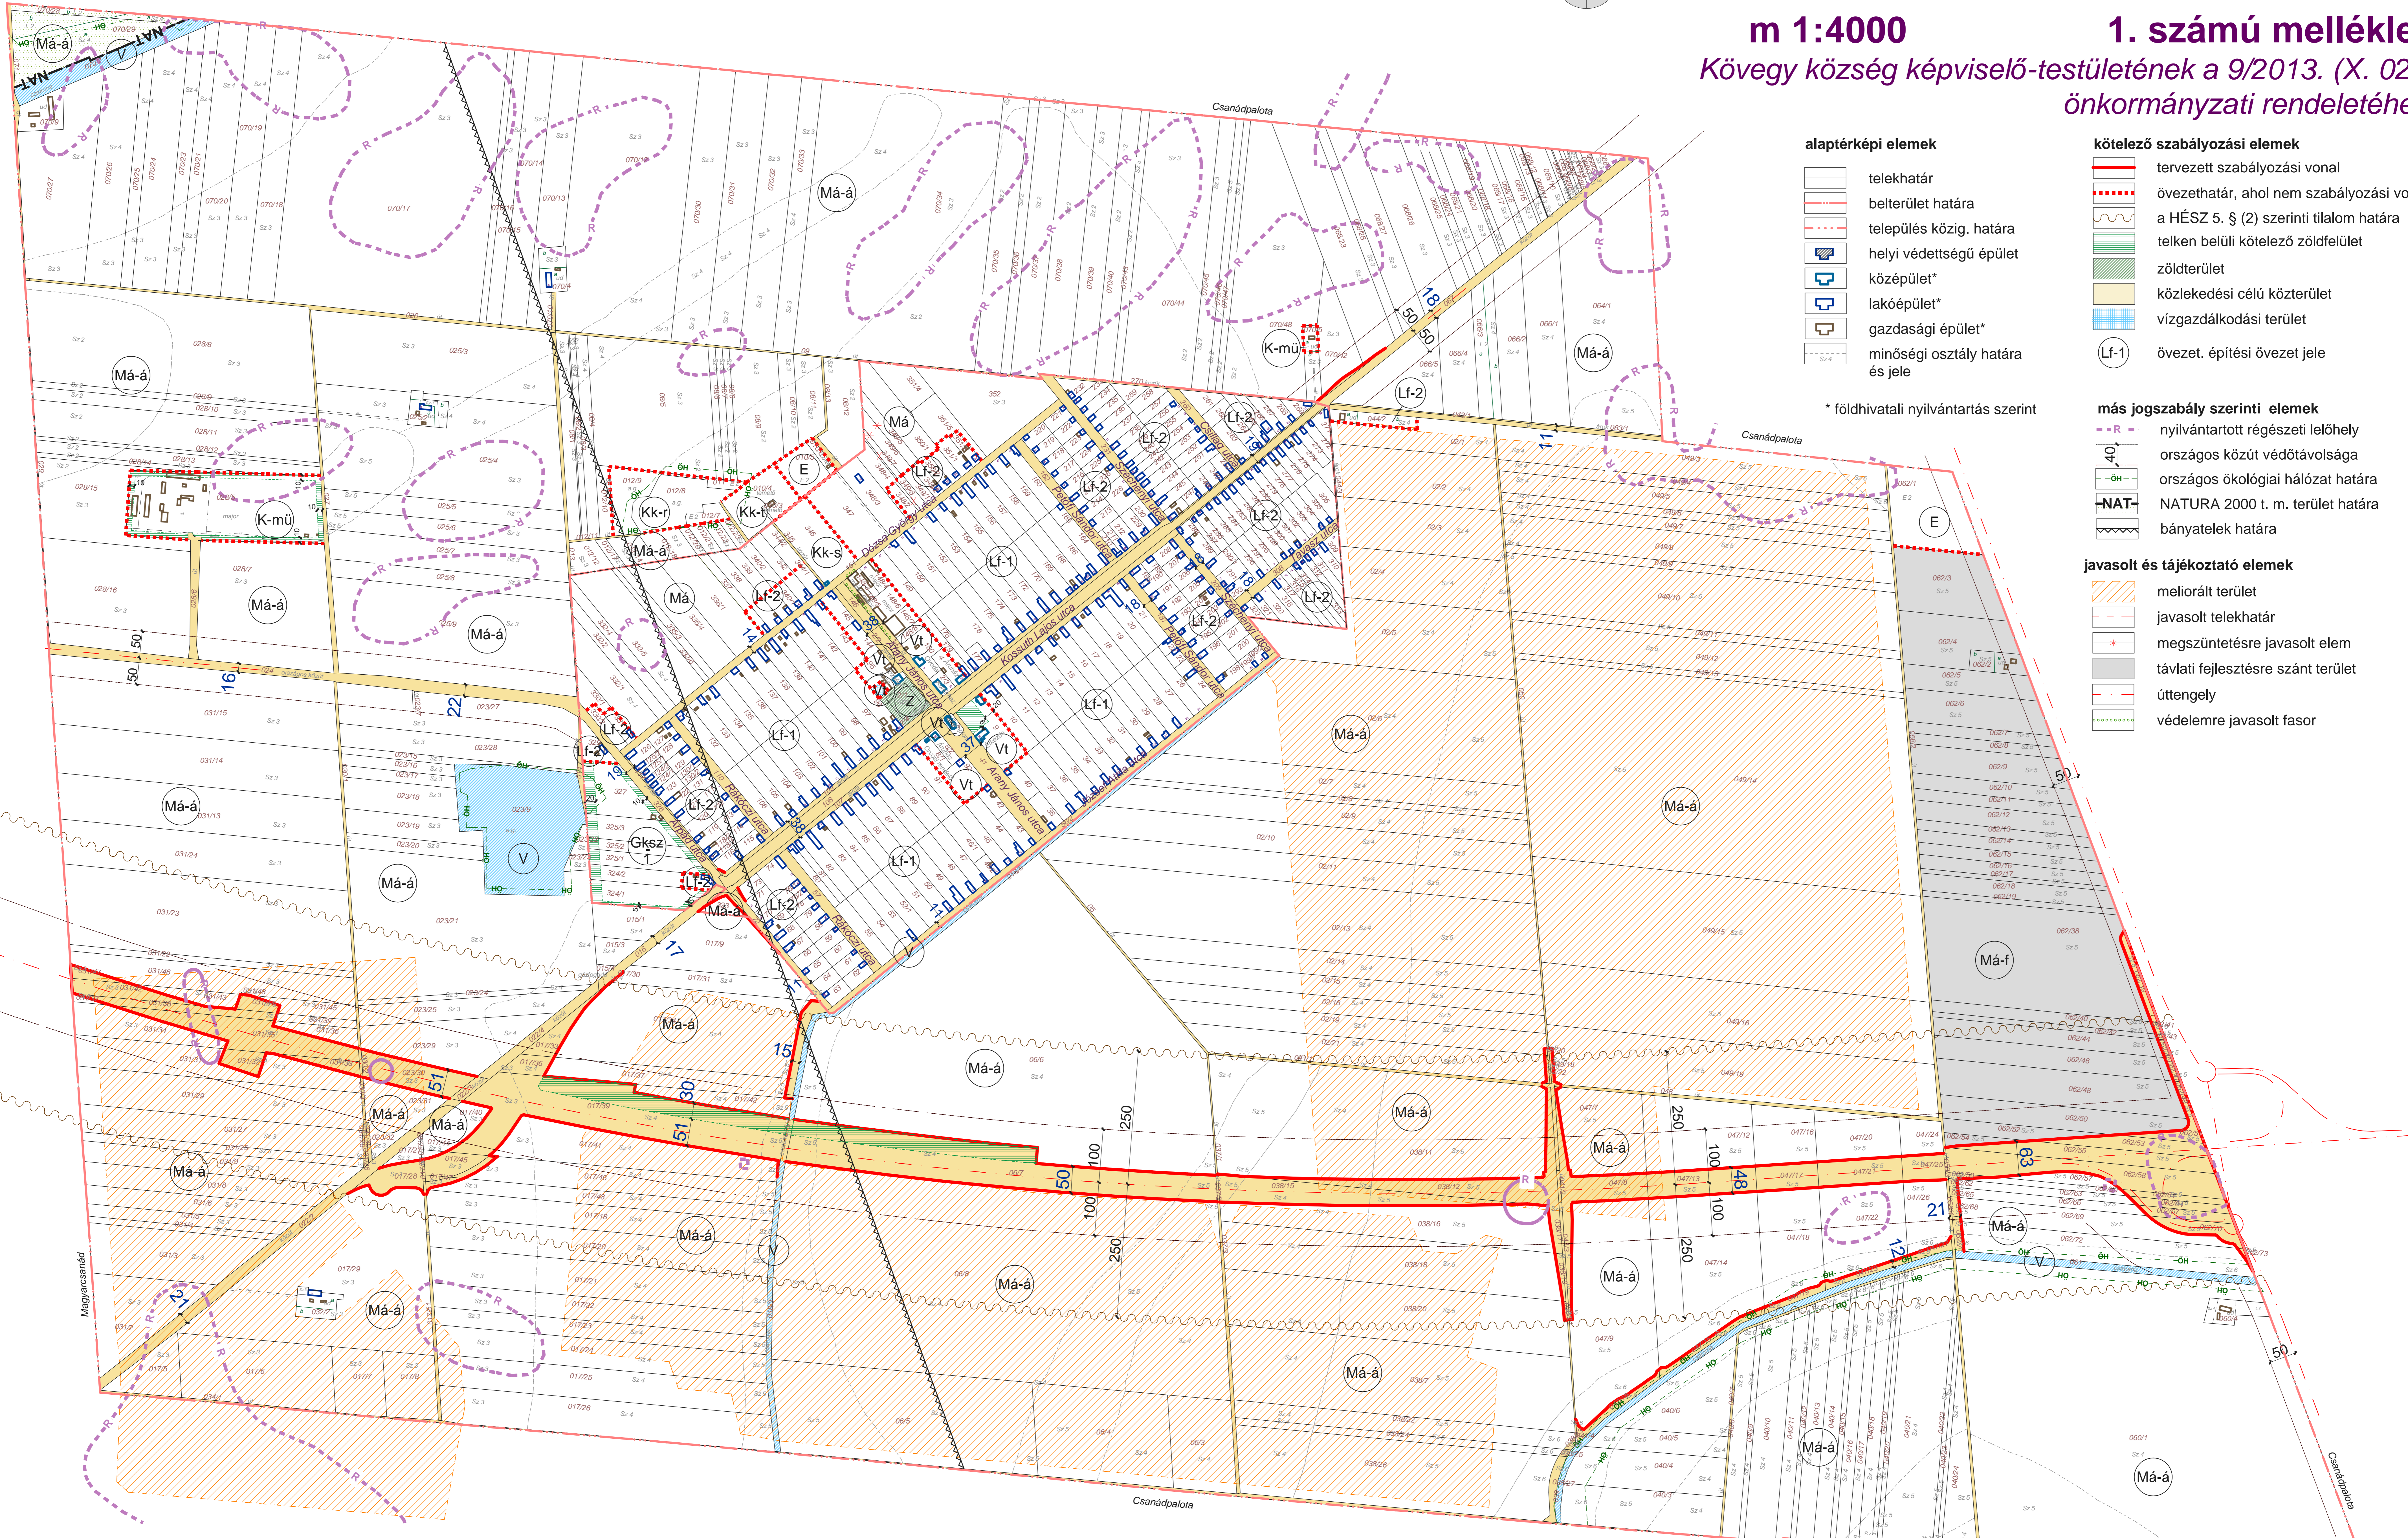

alaptérképi elemek

- telekhatár
- belterület határa
- település közig. határa
- helyi védettségű épület
- középület*
- lakóépület*
- gazdasági épület*
- minőségi osztály határa és jele

* földhivatali nyilvántartás szerint

kötelező szabályozási elemek

- tervezett szabályozási vonal
- övezethatár, ahol nem szabályozási vonal a HÉSZ 5. § (2) szerinti tilalom határa
- telken belüli kötelező zöldfelület
- zöldterület
- közlekedési célú közterület
- vízgazdálkodási terület
- övezet. építési övezet jele

más jogszabály szerinti elemek

- nyilvántartott régészeti lelőhely
- országos közút védőtávolsága
- országos ökológiai hálózat határa
- NATURA 2000 t. m. terület határa
- bányatelek határa

javasolt és tájékoztató elemek

- meliorált terület
- javasolt telekhatár
- megszüntetésre javasolt elem
- távlati fejlesztésre szánt terület
- üttengely
- védelemre javasolt fasor

Megrendelő:
KÖVEGY Község Önkormányzata
 6912 Kövegy, Kossuth u. 29.
 tel: 62/523820, fax: 62/523-821
 e-mail: kovegypmhiv@freemail.hu

Tervező:
TT1 Tanácsdó és Tervező Kft.
 1121 Budapest, Kakukhegyi út 9.
 tel: 1/246-3104, 20/244-8492, 20/244-8492
 e-mail: tt1diko@vnet.hu

településrendezés: NEMESÁNSZKY ILDIKÓ TT/1 É 01-1641
 tájrend., környezetv.: TÓTHNÉ POCSOK KATALIN TT/1T 01-5086
 közlekedés: HEGYI ZOLTÁN MK 13-2729
 közmű, hírközlés: HANCZÁR ZSOLTNÉ MK 01-2418
 BÍRÓ ATTILA MK 01-2456

A tervezési alaptérkép az állami alapadatok felhasználásával készült.